


Palangos miesto BA05 kvartalo šilumos perdavimo tinklų apsaugos zonų teritorijų planas M1:2000

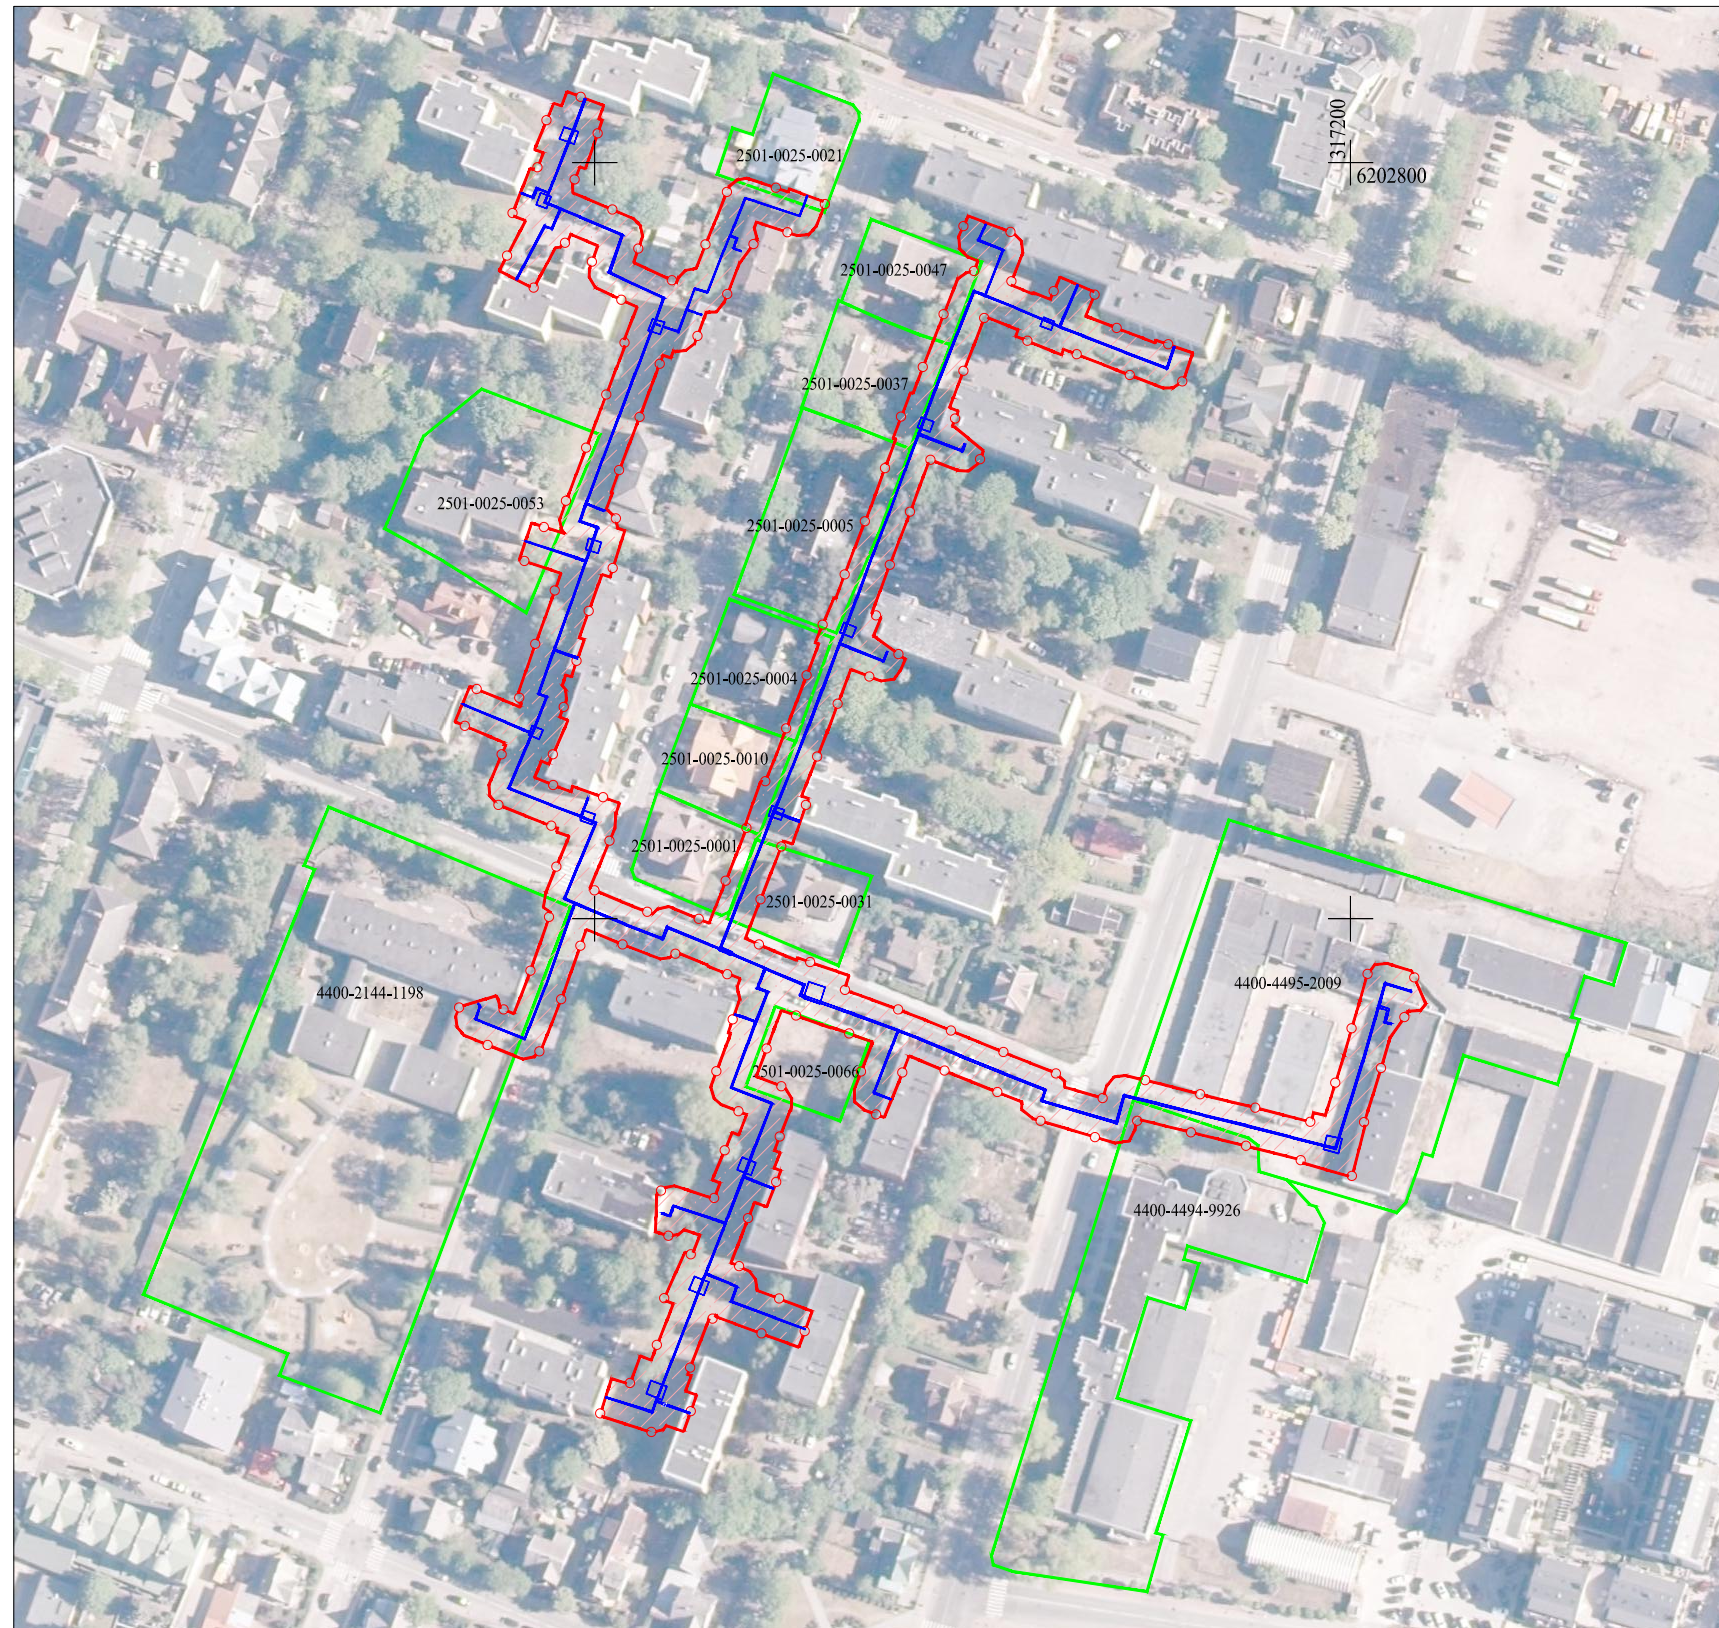

Kadastro:	vieta	Palangos m.	blokas	sklypas
Žemės sklypo kadastro Nr.:		2 5 0 1 0 0 2 5		

SAVIVALDYBĖ	Palangos m.
SENIŪNIJA	
GYVENAMOJI VIETOVĖ	Palangos m.
GATVĖ, NAMO NR.	

Teritorijų, kuriose taikomos specialiosios žemės naudojimo sąlygos, sutartiniai ženklai:	
	Požeminis šilumotiekio vamzdis
	Gretimų žemės sklypų ribos
	Šilumos perdavimo tinklų apsaugos zonos (po 5 metrus nuo esamų požeminio šilumotiekio tinklų)

Planas parengtas ortofotografinio žemėlapiu pagrindu:
 ORTLT C Nacionalinė žemės tarnyba prie ŽŪM, 2017
 GDRLT C Nacionalinė žemės tarnyba prie ŽŪM, 2018

		VALSTYBĖS ĮMONE REGISTRŲ CENTRAS	
		Livo g. 25-101, 08320 Vilnius, tel. (8 5) 2688262, el. p. info@registrucentras.lt Duomenys kaupiami ir saugomi Juridinių asmenų registre, kodas 12410246	
kvalifikacijos pažym. Nr. 2M-M-2296			
Pareigos	Parašas	Vardas ir pavardė	data
Grupės vadovas		Evaldas Lukša	2022-02-01
			A. V.